
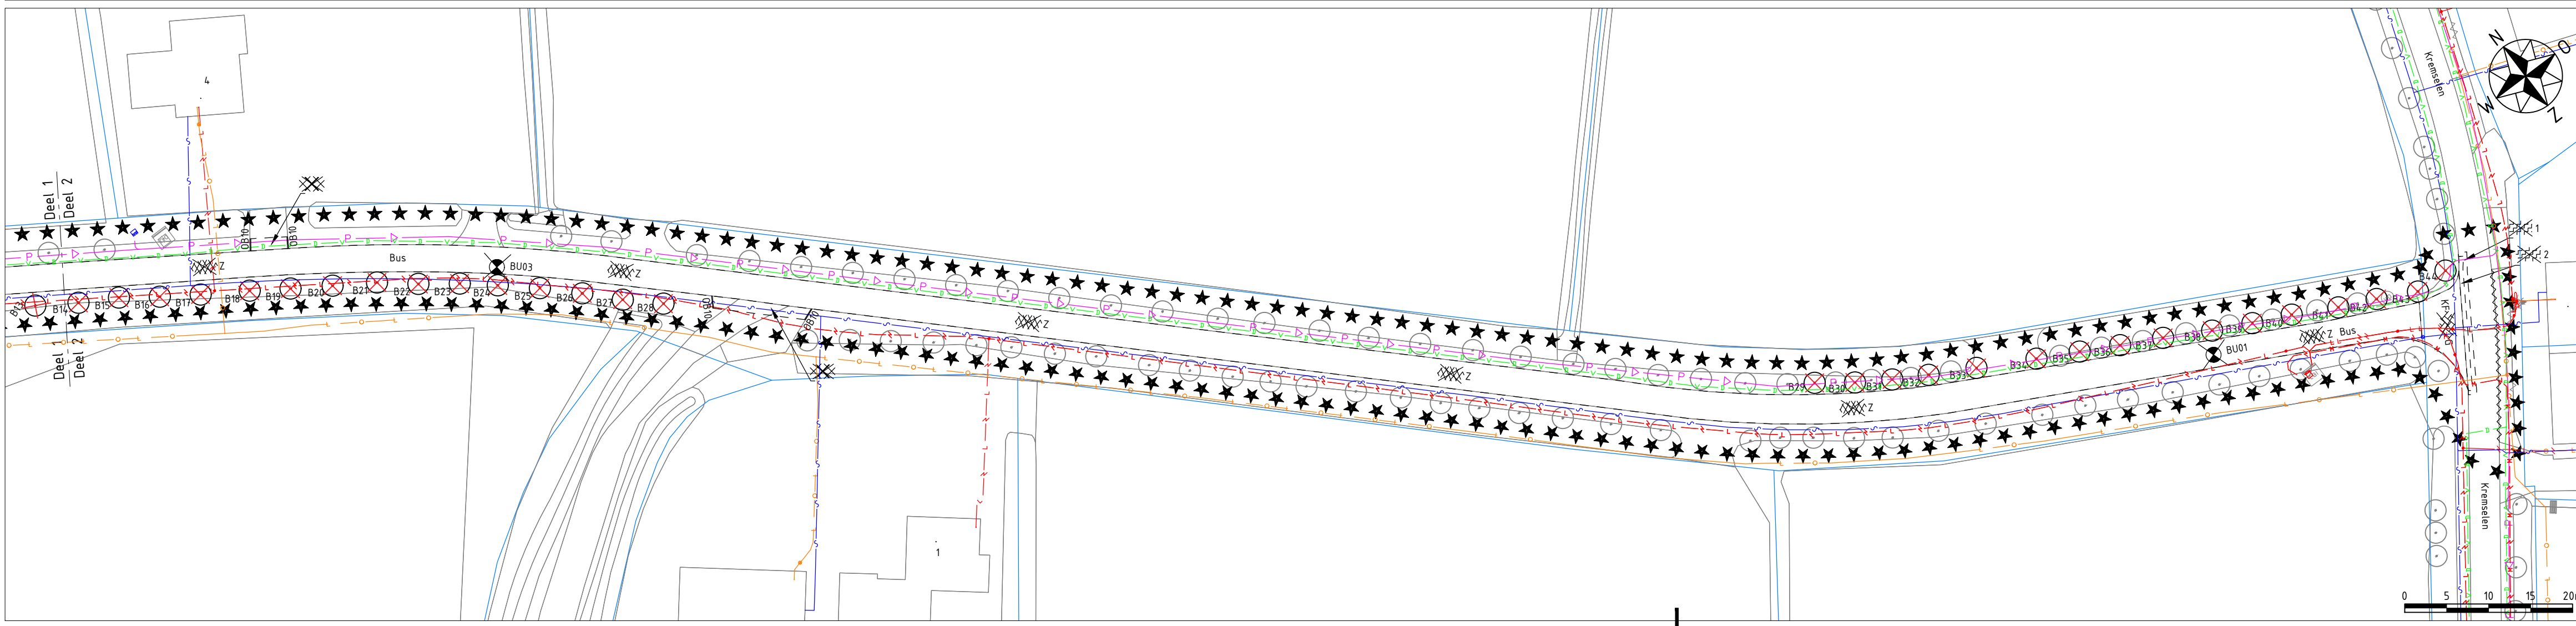


Extra informatie

Te kappen bomen:

Boomsort	stamdiameter	Boomsort	stamdiameter	Boomsort	stamdiameter	Boomsort	stamdiameter	
B01	Wilg	Ø730mm	B13	Populier	Ø550mm	B25	Populier	Ø550mm
B02	Wilg	Ø670mm	B14	Populier	Ø350mm	B26	Populier	Ø490mm
B03	Wilg	Ø670mm	B15	Populier	Ø600mm	B27	Populier	Ø460mm
B04	Wilg	Ø720mm	B16	Populier	Ø560mm	B28	Populier	Ø530mm
B05	Wilg	Ø720mm	B17	Populier	Ø480mm	B29	Populier	Ø700mm
B06	Wilg	Ø740mm	B18	Populier	Ø540mm	B30	Populier	Ø580mm
B07	Wilg	Ø700mm	B19	Populier	Ø500mm	B31	Populier	Ø580mm
B08	Wilg	Ø700mm	B20	Populier	Ø510mm	B32	Populier	Ø620mm
B09	Wilg	Ø680mm	B21	Populier	Ø600mm	B33	Populier	Ø670mm
B10	Wilg	Ø780mm	B22	Populier	Ø580mm	B34	Populier	Ø760mm
B11	Populier	Ø700mm	B23	Populier	Ø540mm	B35	Populier	Ø600mm
B12	Populier	Ø640mm	B24	Populier	Ø530mm	B36	Populier	Ø600mm

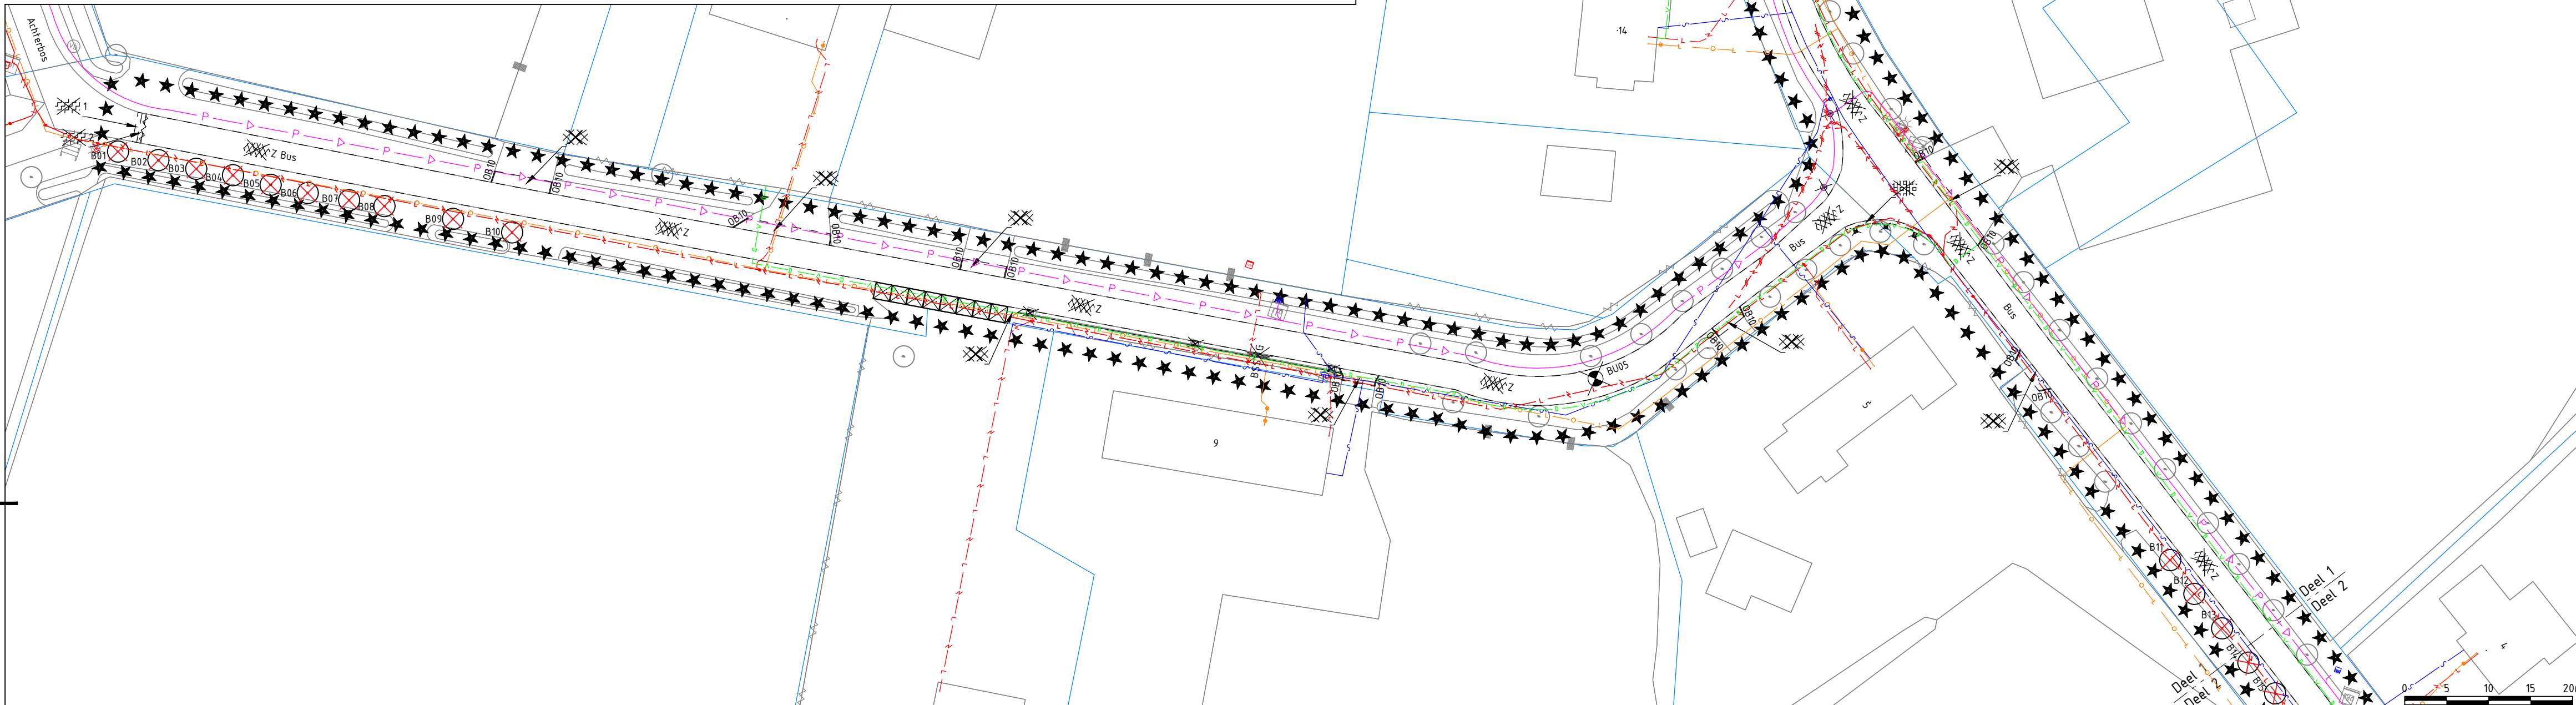

Legenda algemeen

★ ★ ★ ★ ★	werkgrens	—○—○—○—	gas lage druk
—	kadastrale grens	—○—○—○—	gas hoge druk
---	bladscheiding	—	water
---	materiaalscheiding	—	electra laagspanning
—	verwijderen opsluitband 100x200	—	electra laagspanning (vervallen)
~~~~~	zagen asfalt	—	electra middenspanning
⊗ Z	opbreken asfaltconstructie - frezen teerhoudend asfalt 45mm - opbreken teervrij asfalt	—	riool vrijverval
⊗ 1	frezen aansluiting asfalt 30mm	—	drukriool
⊗ 2	frezen aansluiting asfalt 80mm	—	datatransport
⊗ KF	opbreken betonstraatstenen keifmaat keperverband grijs	—	datatransport glasvezel
⊗	opbreken diverse elementenverharding		
⊗	verwijderen bedrijfsvloerplaat 2000x2000x140		
⊗	opbreken grasbetontegels 400x600x120		
⊗ BS	opbreken molgoot 5 strekken betonstraatstenen keifmaat grijs		
⊗	verwijderen betonnen paal		
⊗	verwijderen betonnen schampblok		
⊗	verwijderen straatkolk		
○	te handhaven boom		
⊗ B26	te kappen boom Bus		
⊗ BU01	constructieboring		

Overzichtskaart Bus  
Schaal 1:10000



Maten in meters, tenzij anders vermeld. Materiaalmaten in mm, tenzij anders vermeld.  
Peilmaten in meters f.o.v. N.A.P., tenzij anders vermeld. Diameters in mm, tenzij anders vermeld.

Versie	Datum	Wijziging	Getekend	Beoordeeld

<b>Opdrachtnemer:</b>  Postbus 56 4180 BB Waardenburg tel. 0418-654900 info@megaborn.com www.megaborn.com	<b>Opdrachtgever:</b>  Postbus 10.001 5460 DA Veghel tel. 0413-381000 info@meierijstad.nl www.meierijstad.nl
---	---

<b>Project:</b> Asfaltonderhoud 6 wegen 2020 Bus, Sint-Oedenrode <b>Onderdeel:</b> Situatie met op te breken werk <b>Projectfase:</b> Bestek	Documenttype: Tekening Blad: 1 van 8 Formaat: A2.1 Projectnummer: GMe1917 Besteknummer: 2020-4076 Status: Definitief Tekeningsnummer: GMe1917-401a
Getekend door: JSg Datum: 06-11-2020	Goedgekeurd door: EAr Datum: 06-11-2020