


Dwarsprofiel A-A
schaal 1:50



Principe detail: grasbetontegel naast rijbaan (1)
schaal 1:20

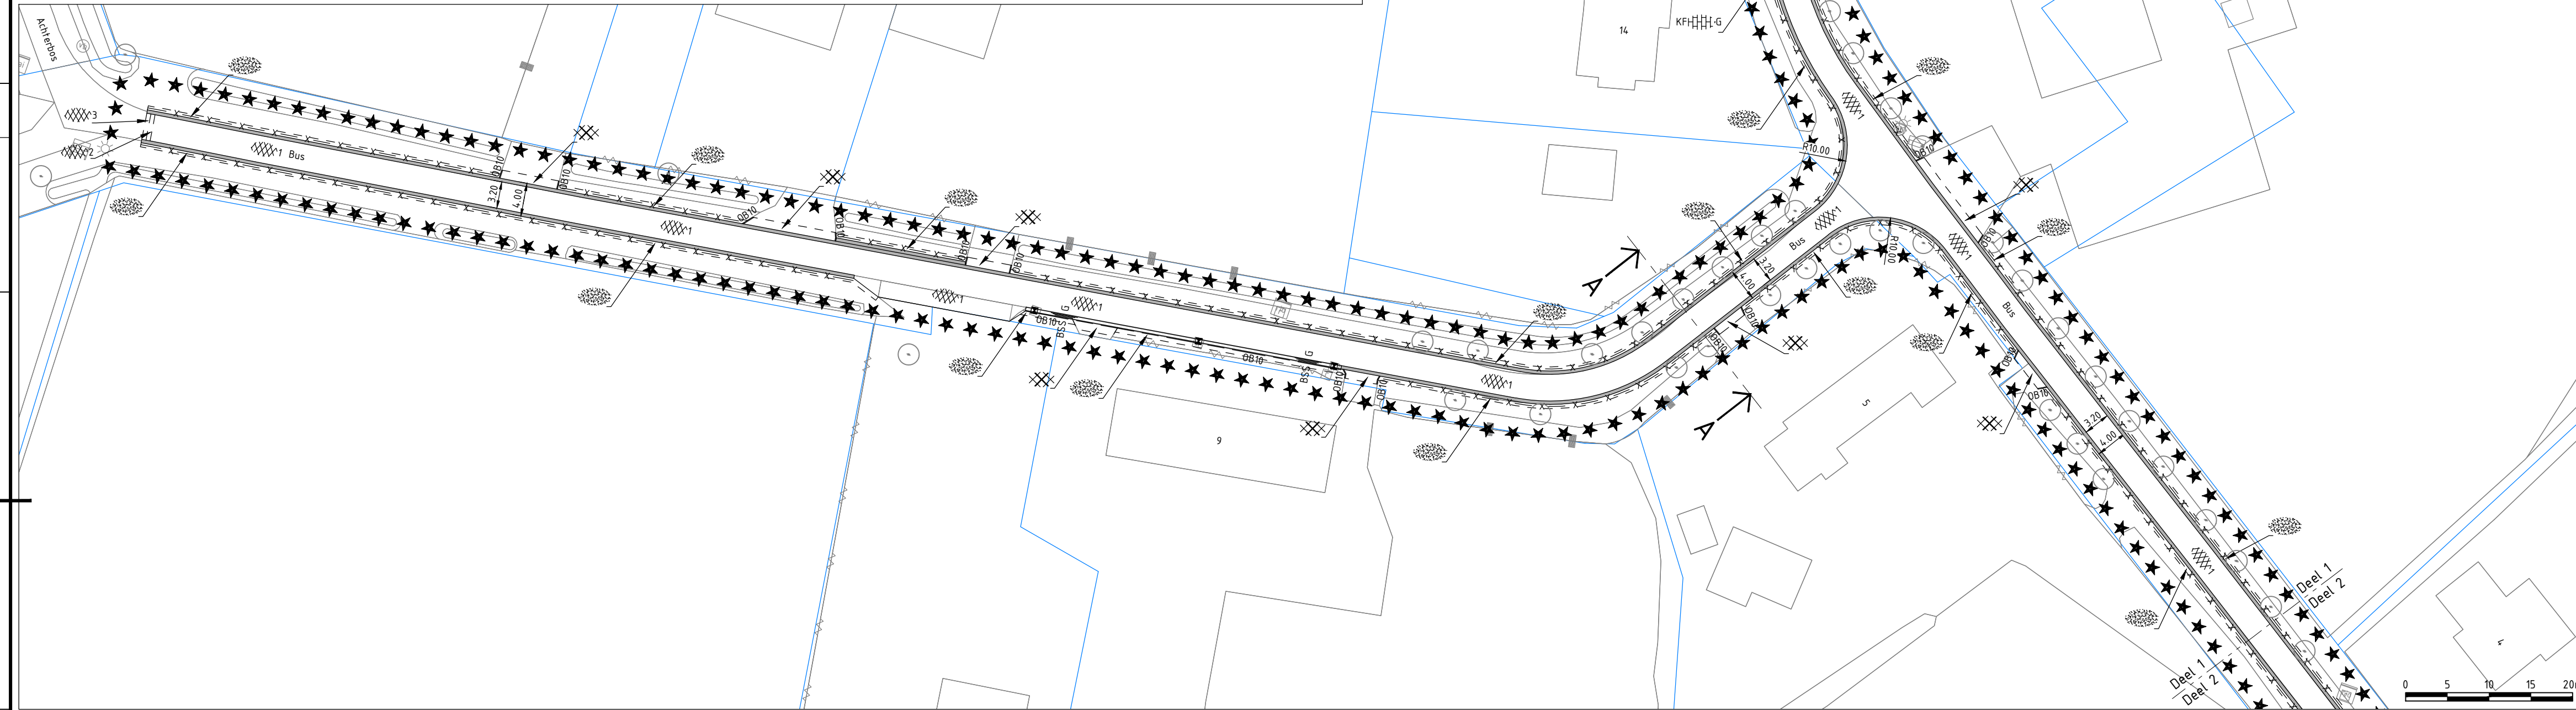

Legenda

- ★★★★★★ werkgrns
- kadastrale grns
- - - - - bladscheiding
- - - - - materiaalscheiding
- 0B10 — aanbrengen opsluitband 100x200
- ⊗⊗⊗1 aanbrengen asfaltconstructie
 - AC 11 surf DL-C 30mm
 - AC 16 bind TL-C 50mm
 - AC 22 base OL-C 70mm
- ⊗⊗⊗2 aanbrengen asfaltconstructie
 - AC 11 surf DL-C 30mm
 - AC 16 bind TL-C 50mm
- ⊗⊗⊗3 aanbrengen asfaltconstructie
 - AC 11 surf DL-C 30mm
- KFH|||G aanbrengen betonstraatstenen keifmaat halfsteensverband grijs
- ⊗⊗⊗ aanbrengen diverse elementenverharding
- BSS G — aanbrengen grasbetonstenen 400x600x120
- BSS G — aanbrengen molgoot 4 strekken betonstraatstenen keifmaat grijs
- x - x - x - aanbrengen wortelscherm ca. 500mm diep
- ⊗ inzaaien en afwerken berm
- ⊗ aanbrengen straatkolk

Overzichtskaat Bus
Schaal 1:10000

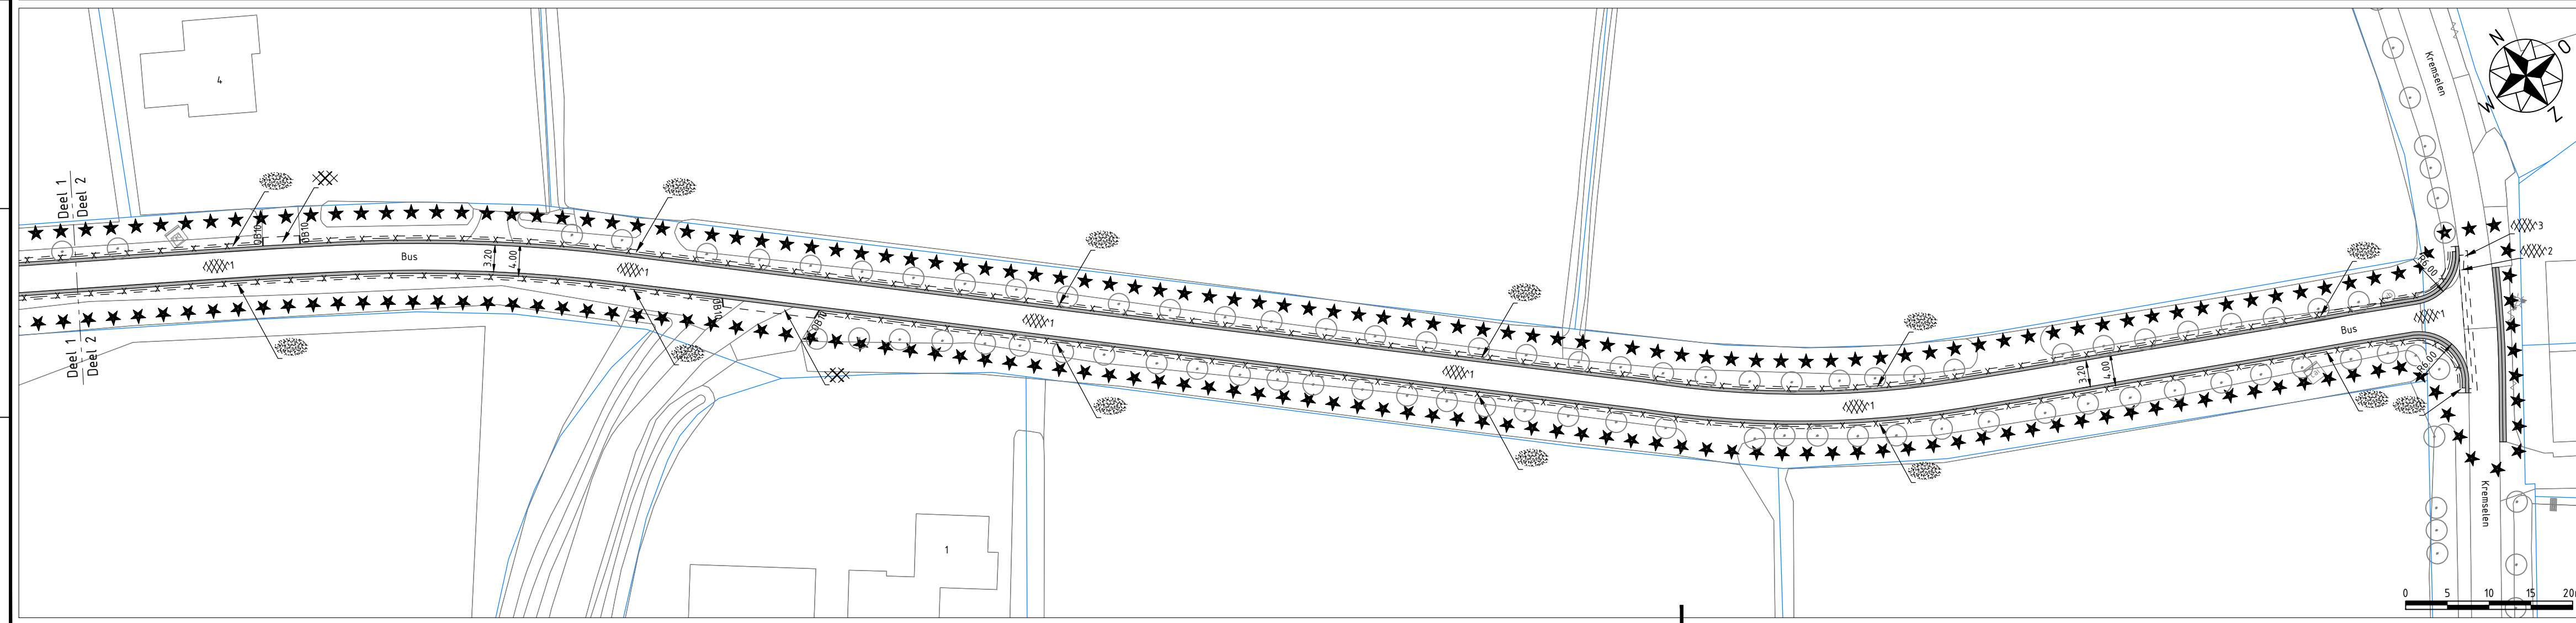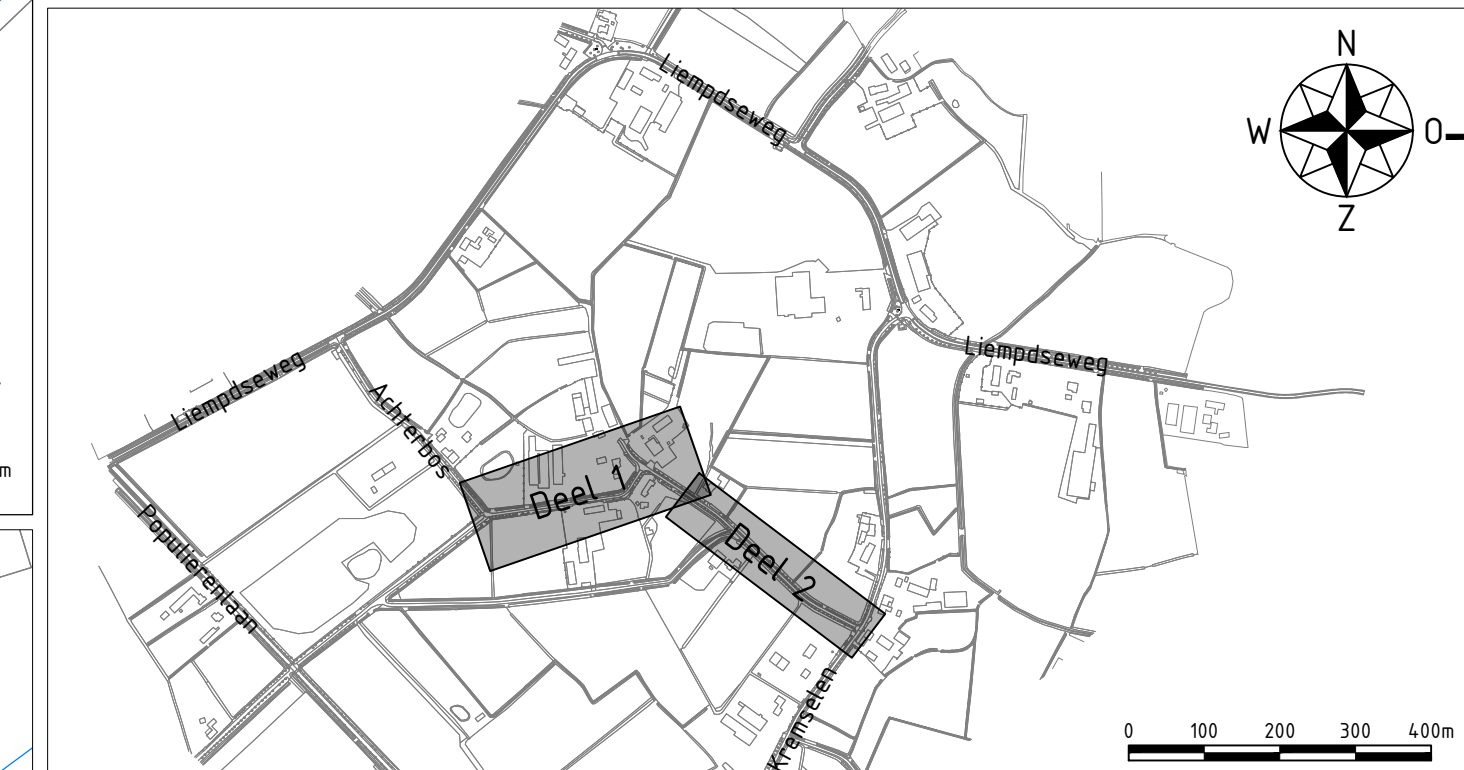

Maten in meters, tenzij anders vermeld. Materiaalmaten in mm, tenzij anders vermeld.
Peilmaten in meters f.o.v. N.A.P., tenzij anders vermeld. Diameters in mm, tenzij anders vermeld.

Versie	Datum	Wijziging	Getekend	Beoordeeld

Opdrachtnemer: **Postbus 56**
4180 BB Waardenburg
tel. 0418-654900
info@megaborn.com
www.megaborn.com

Opdrachtgever: **Postbus 10.001**
5460 DA Veghel
tel. 0413-381000
info@meierijstad.nl
www.meierijstad.nl

Project: Asfaltonderhoud 6 wegen 2020 Bus, Sint-Oedenrode	Documenttype: Tekening
Onderdeel: Situatie met te maken werk	Blad: 1 van 8
Projectfase: Bestek	Formaat: A2.1
Getekend door: JSg	Schaal: 1:500
Datum: 06-11-2020	Projectnummer: GMe1917
Goedgekeurd door: EAr	Besteknummer: 2020-4076
Datum: 06-11-2020	Status: Definitief
	Tekeningnummer: GMe1917-402a